




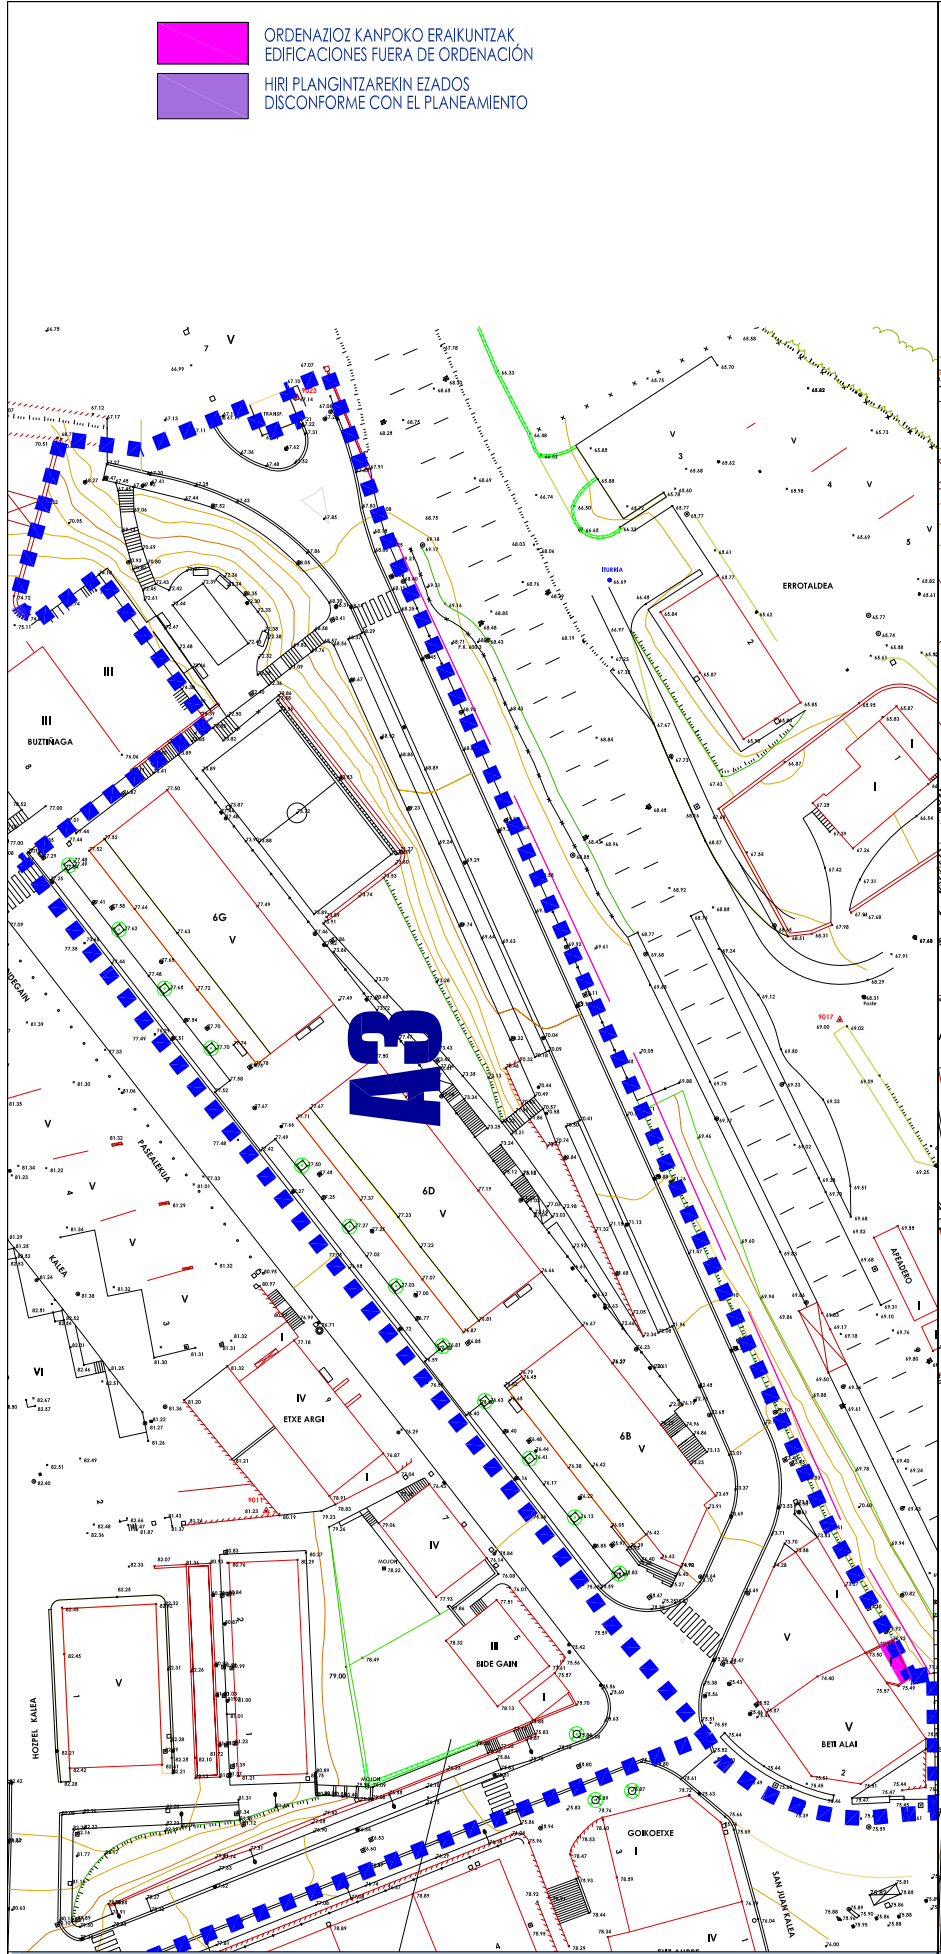


EGUNGO EGOERA
ORDENAZIOZ KANPONKO ERAIKUNTZAK
ESTADO ACTUAL
EDIFICACIONES FUERA DE ORDENACIÓN

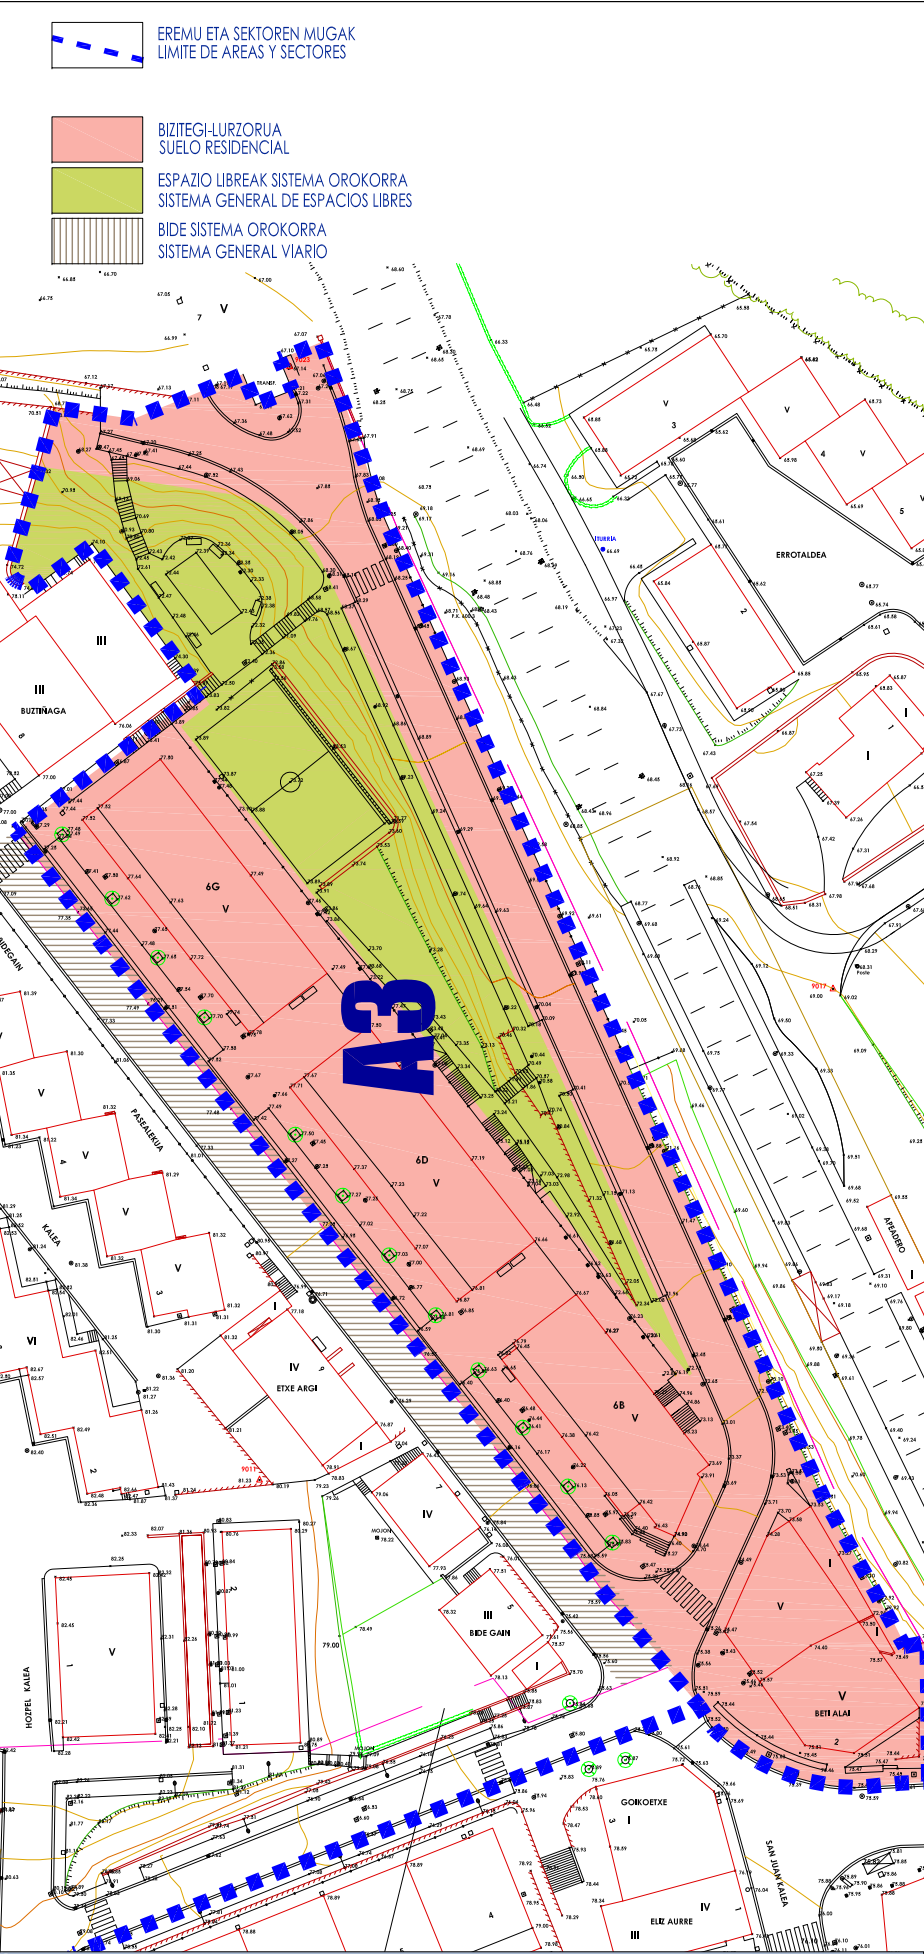

ZONIFIKAZIOA GLOBALA
HIRI-LUZORUA ETA LURZORU URBANIZAGARRIA
ZONIFICACION GLOBAL
SUELO URBANO Y URBANIZABLE

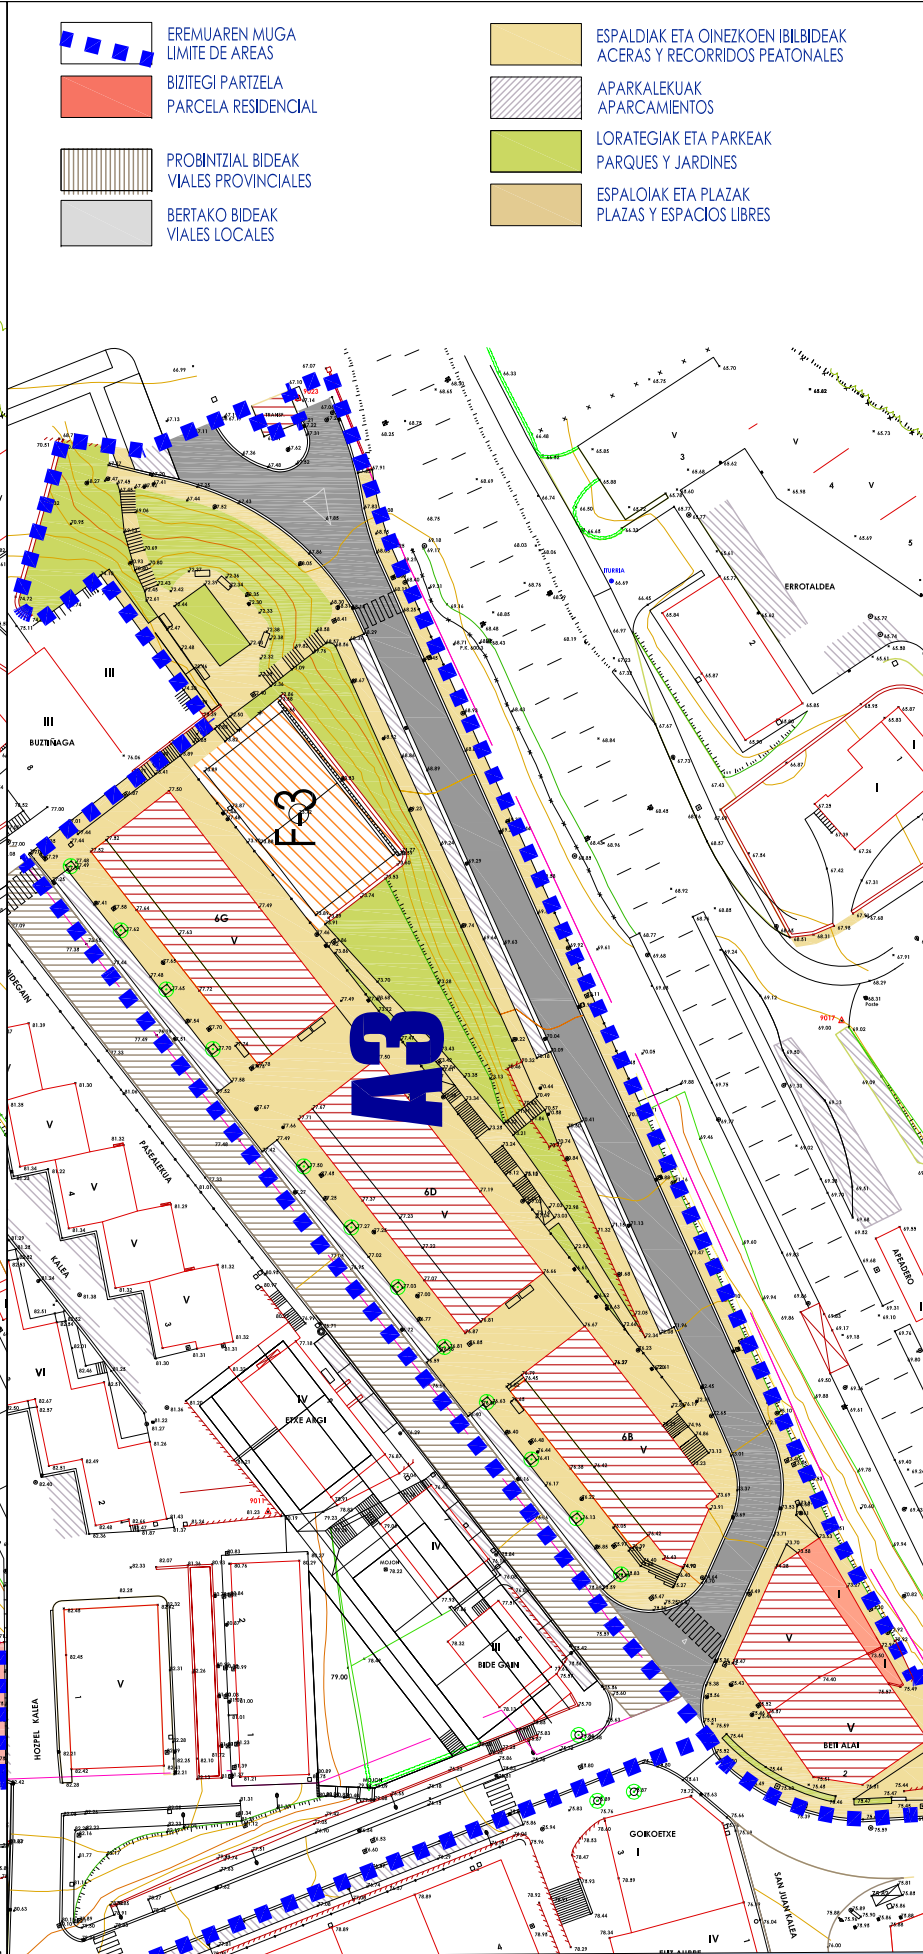

ZONIFIKAZIOA XEATUA
HIRI-LUZORUA ETA LURZORU URBANIZAGARRIA
ZONIFICACION PORMENORIZADA
SUELO URBANO Y URBANIZABLE

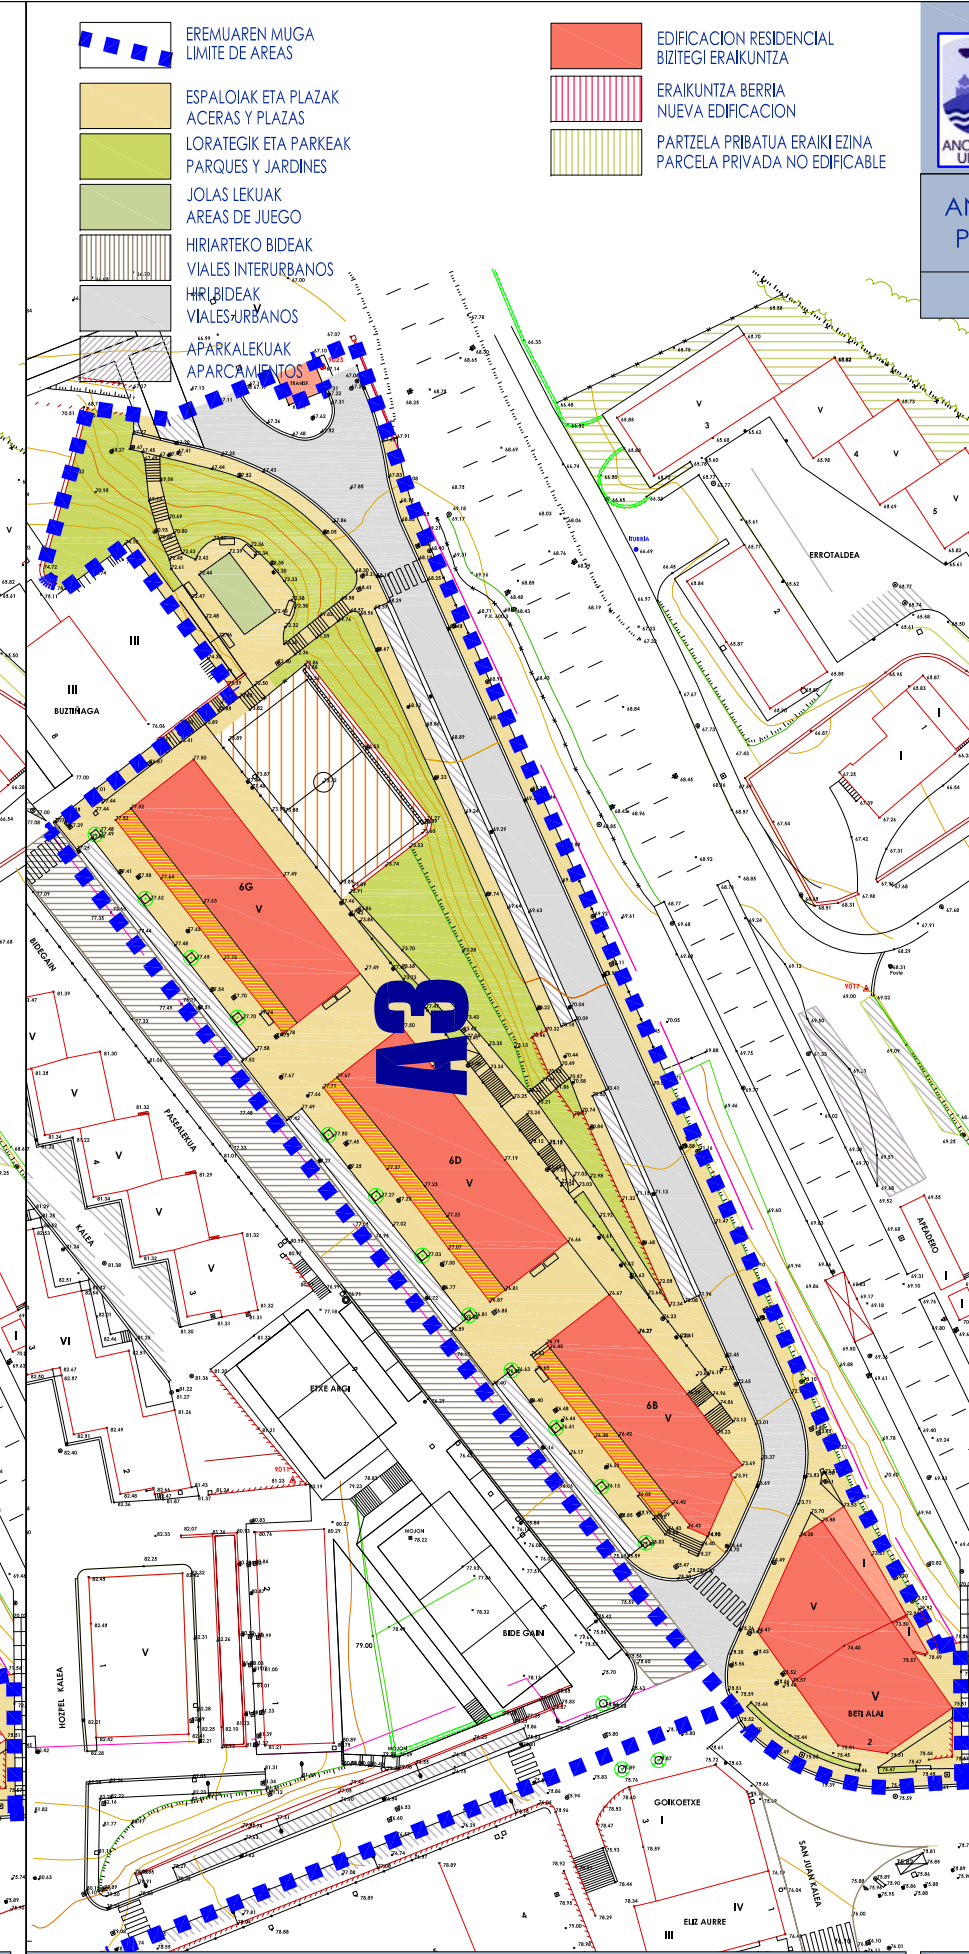

ANTOLAMENDU OROKORRA
HIRI-LUZORUA ETA LURZORU URBANIZAGARRIA
ORDENACION GENERAL
SUELO URBANO Y URBANIZABLE

