


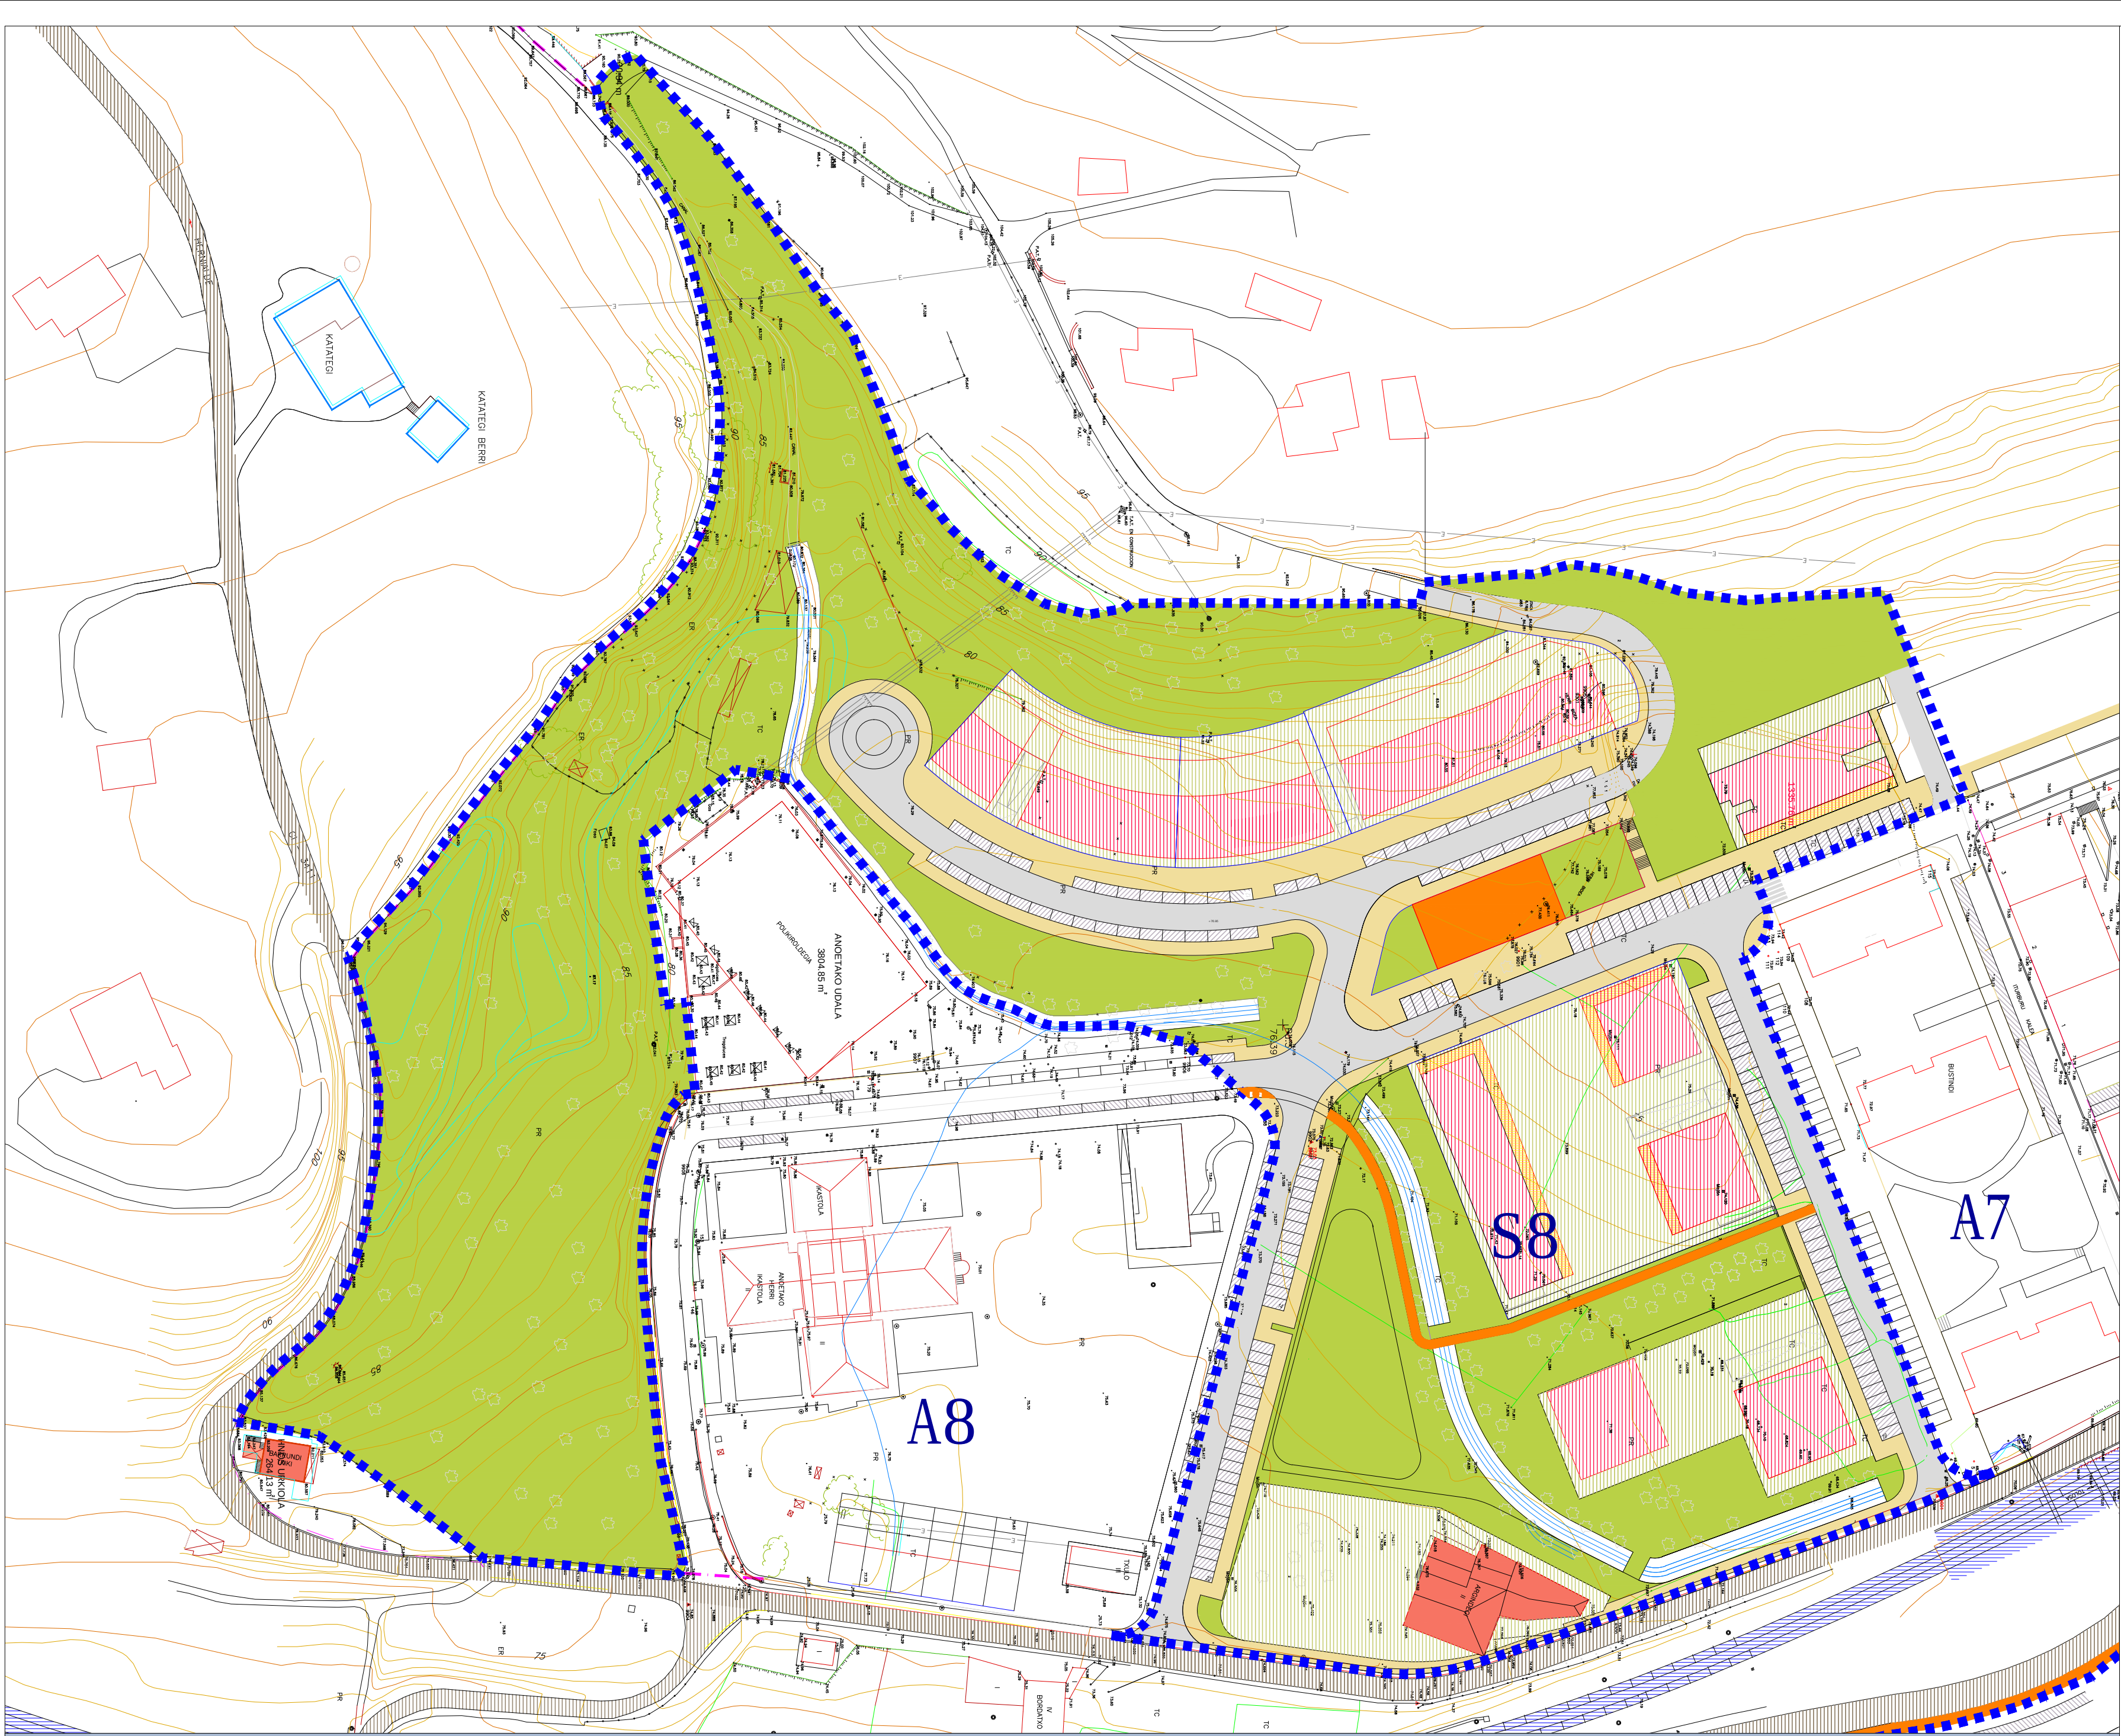

ANTOLAMENDU OROKORRA
HIRI-LUZORUA ETA LURZORU URBANIZAGARRIA
ORDENACION GENERAL
SUELO URBANO Y URBANIZABLE

**PGOU Anoeta**

ANOETAKO HIRI-ANTOLAMENDURAKO PLAN OROKORRA
PLAN GENERAL DE ORDENACION URBANA DE ANOETA

aprobacion definitiva



- ESPALDAK ETA PLAZAK
- ACEBAS Y PLAZAS
- LOKATEGIK ETA PARKEAK
- PARKES Y JARDINES
- JOLAS LEKUK
- AREAS DE JUEGO
- IBERGATEO BIDEAK
- VIALES INTERURBANOS
- HIRI BIDEAK
- VIALES URBANOS
- APARKEALEKUA
- APARCAMENTOS
- BIDEGORRI
- VIAS CICLISTAS
- BOTEGI (ERAKUNTZA)
- EDIFICACION RESIDENCIAL
- EREPAMENDU (ERAKUNTZA)
- EDIFICACION EQUIPAMENTOS
- A TERREIKO
- POZKE
- ERAKUNTZA BERRIA
- NUOVA EDIFICACION
- PARTELA PRIVATUA ERAKI EDNA
- PARCILA PRIVADA NO EDIFICABLE




RIVIERA EMBARRASAMENTO (ARQUITECTO) COORDINADO POR RIVIERA EMBARRASAMENTO

GUERRA VASCA 11-2007/2008

ESKALA: 1/1.000
ESCALA: 1/1.000
2016 AZAROA
NOVIEMBRE 2016

PLANO ZIRKULAR
SECTOR 8
PLANO Nº 4

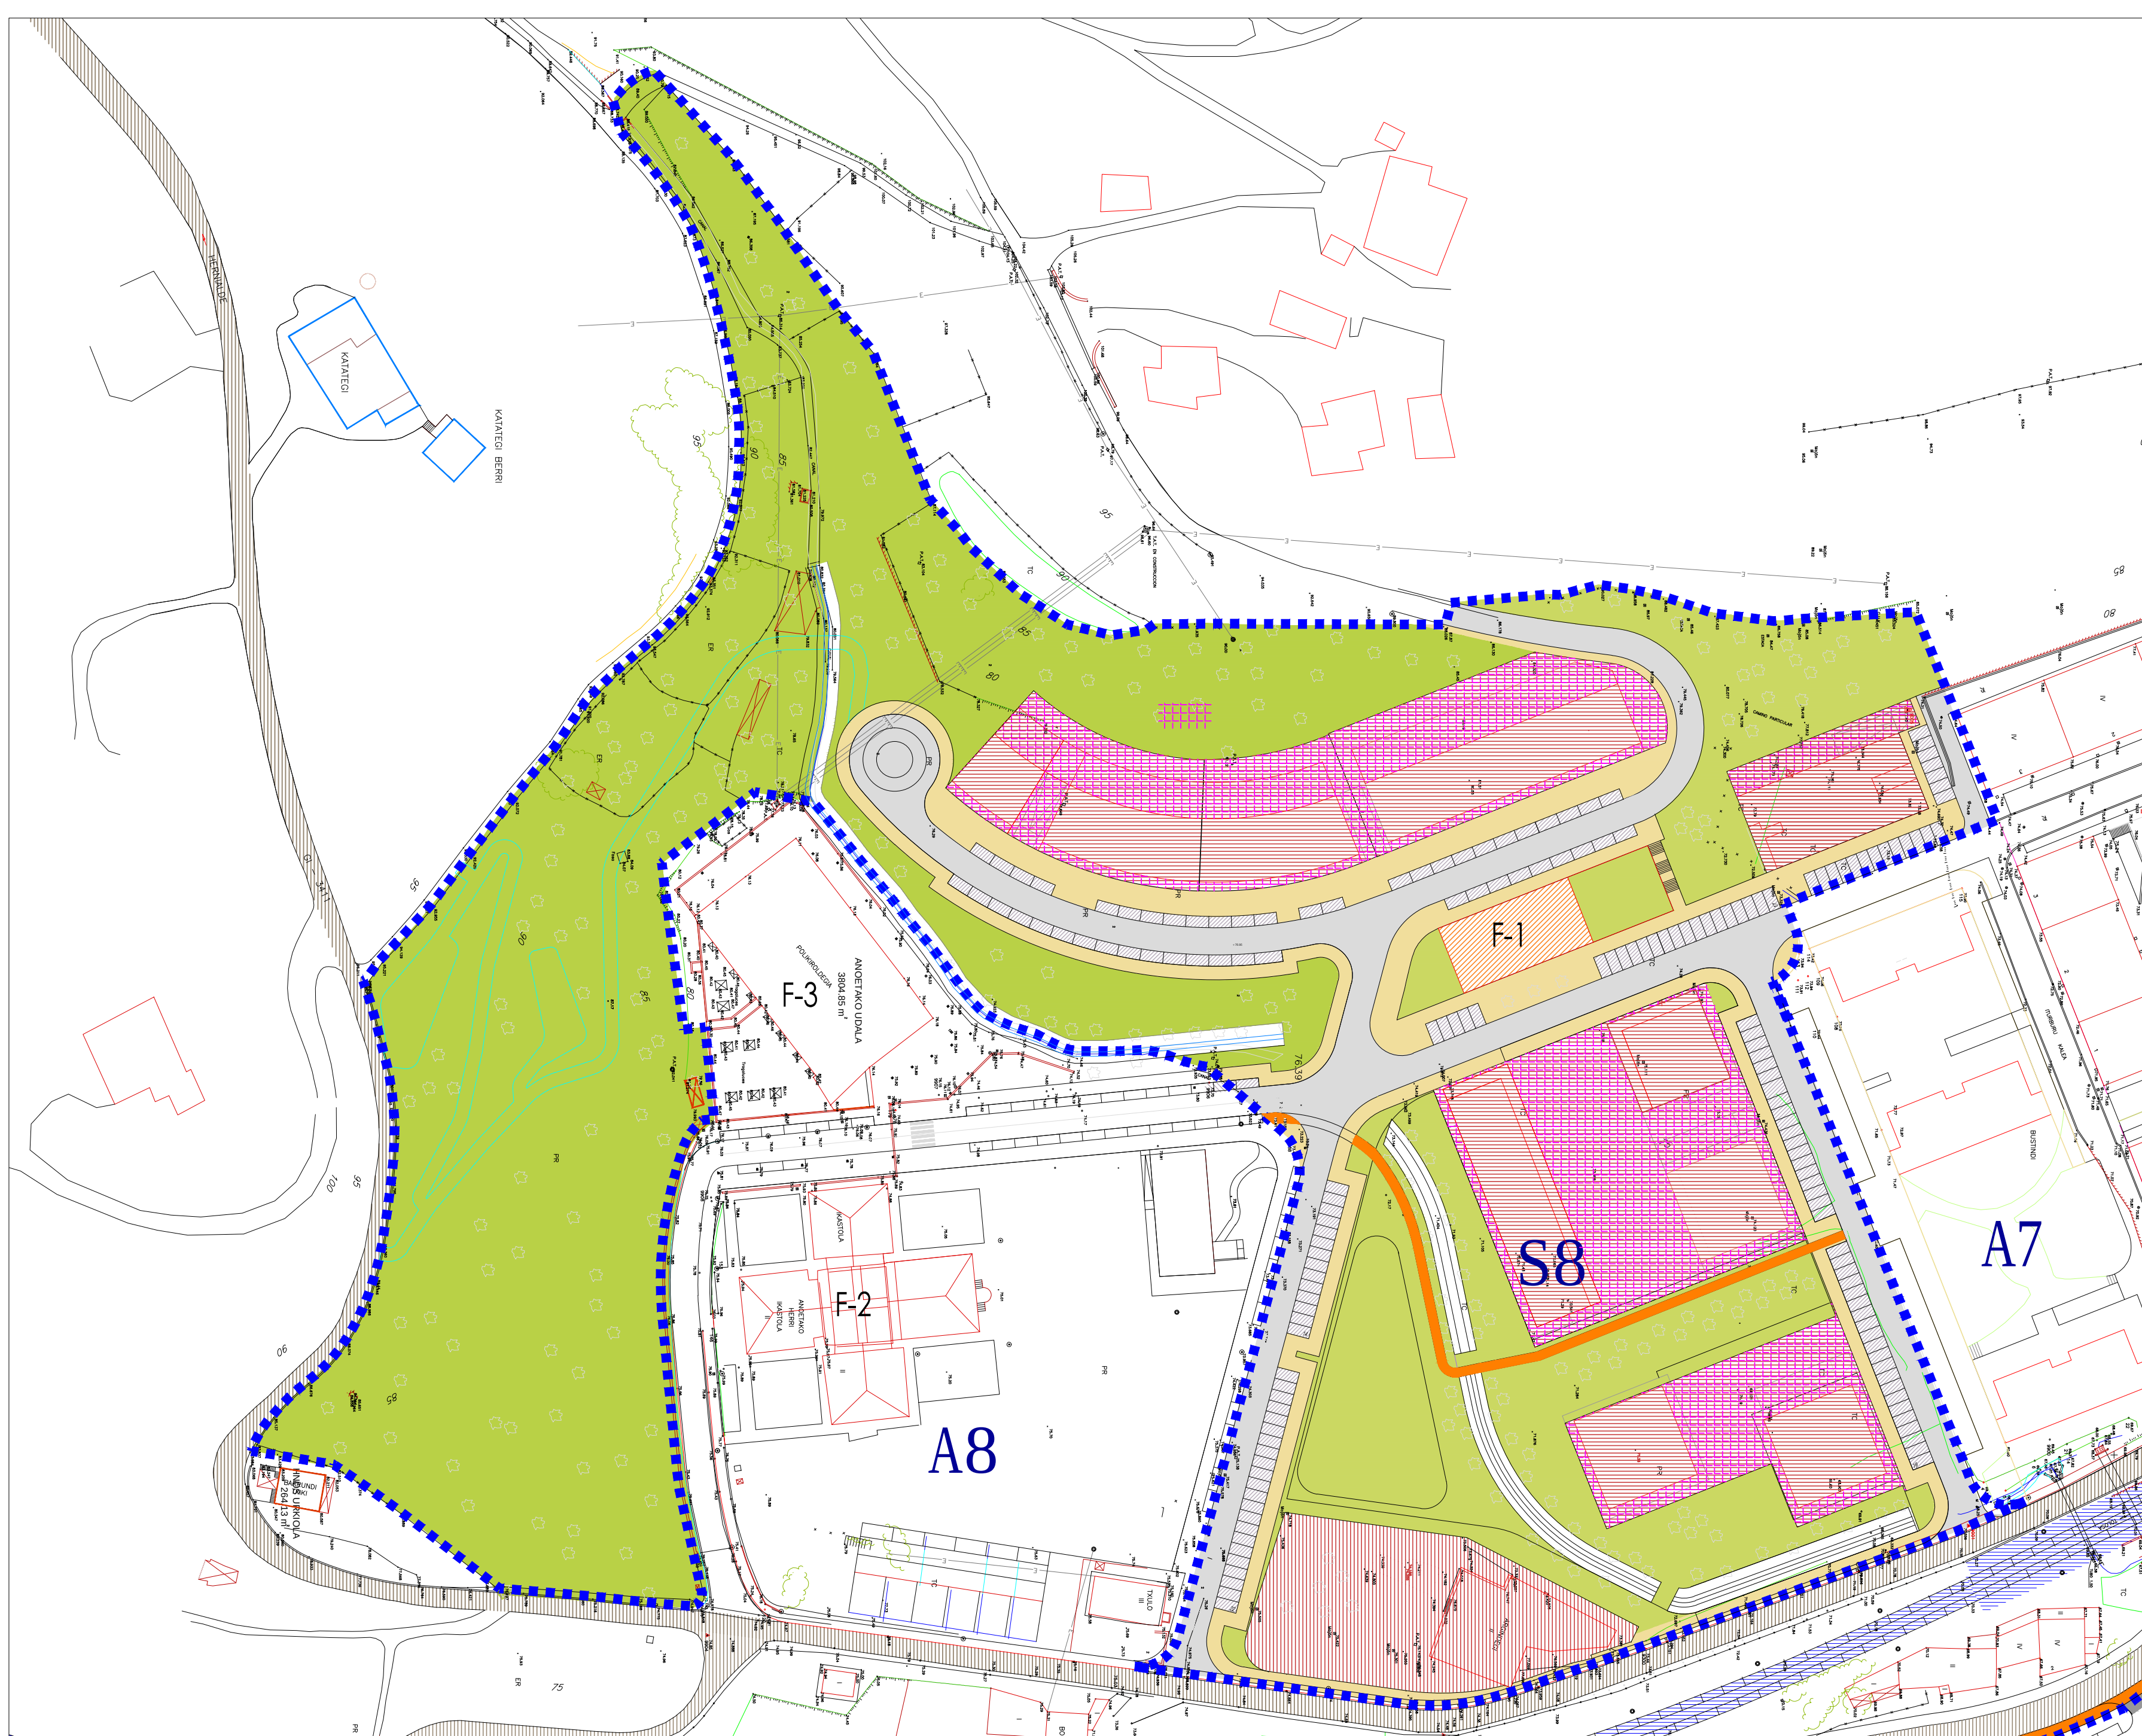

ZONIFIKAZIOA XEATUA
HIRI-LUZORUA ETA LURZORU URBANIZAGARRIA
ZONIFICACION PORMENORIZADA
SUELO URBANO Y URBANIZABLE

**PGOU Anoeta**

ANOETAKO HIRI-ANTOLAMENDURAKO PLAN OROKORRA
PLAN GENERAL DE ORDENACION URBANA DE ANOETA

aprobacion definitiva



- EREMUAREN MUGA
- LIMITE DE AREAS
- A-1 BOTEGI RESIDENCIAL
- A-2 BOTEGI RESIDENCIAL
- F ERREKUPAMENDU AMANKOMUNITARIO
- ERREKUPAMENDU AMANKOMUNITARIO
- PROBINTZIAL BIDEAK
- VIALES PROVINCIALES
- BESTIAL BIDEAK
- VIALES LOCALES
- ZIBELTA KOMUNIKAZIO BIDE SISTEMA OROKORRA
- SISTEMA GENERAL DE COMUNICACION VIAS CICLISTAS
- ESPALDAK ETA OROKORREK BIDEAK
- ACEBAS Y RECORDOS PEATONALES
- APARKEALEKUA
- APARCAMENTOS
- LOKATEGIK ETA PARKEAK
- PARKES Y JARDINES
- LURAZKO APARKEALEKUA
- APARCAMENTOS SUBTERRANEO USU PUBLICO EN SUPERFICIE
- SISTEMA DE ESPACIOS LIBRES
- LOKATEGIK ETA PARKEAK
- JARDINES Y PARKES



RIVIERA EMBARRASAMENTO (ARQUITECTO) COORDINADO POR RIVIERA EMBARRASAMENTO

GUERRA VASCA 11-2007/2008

ESKALA: 1/1.000
ESCALA: 1/1.000
2016 AZAROA
NOVIEMBRE 2016

PLANO ZIRKULAR
SECTOR 8
PLANO Nº 3