


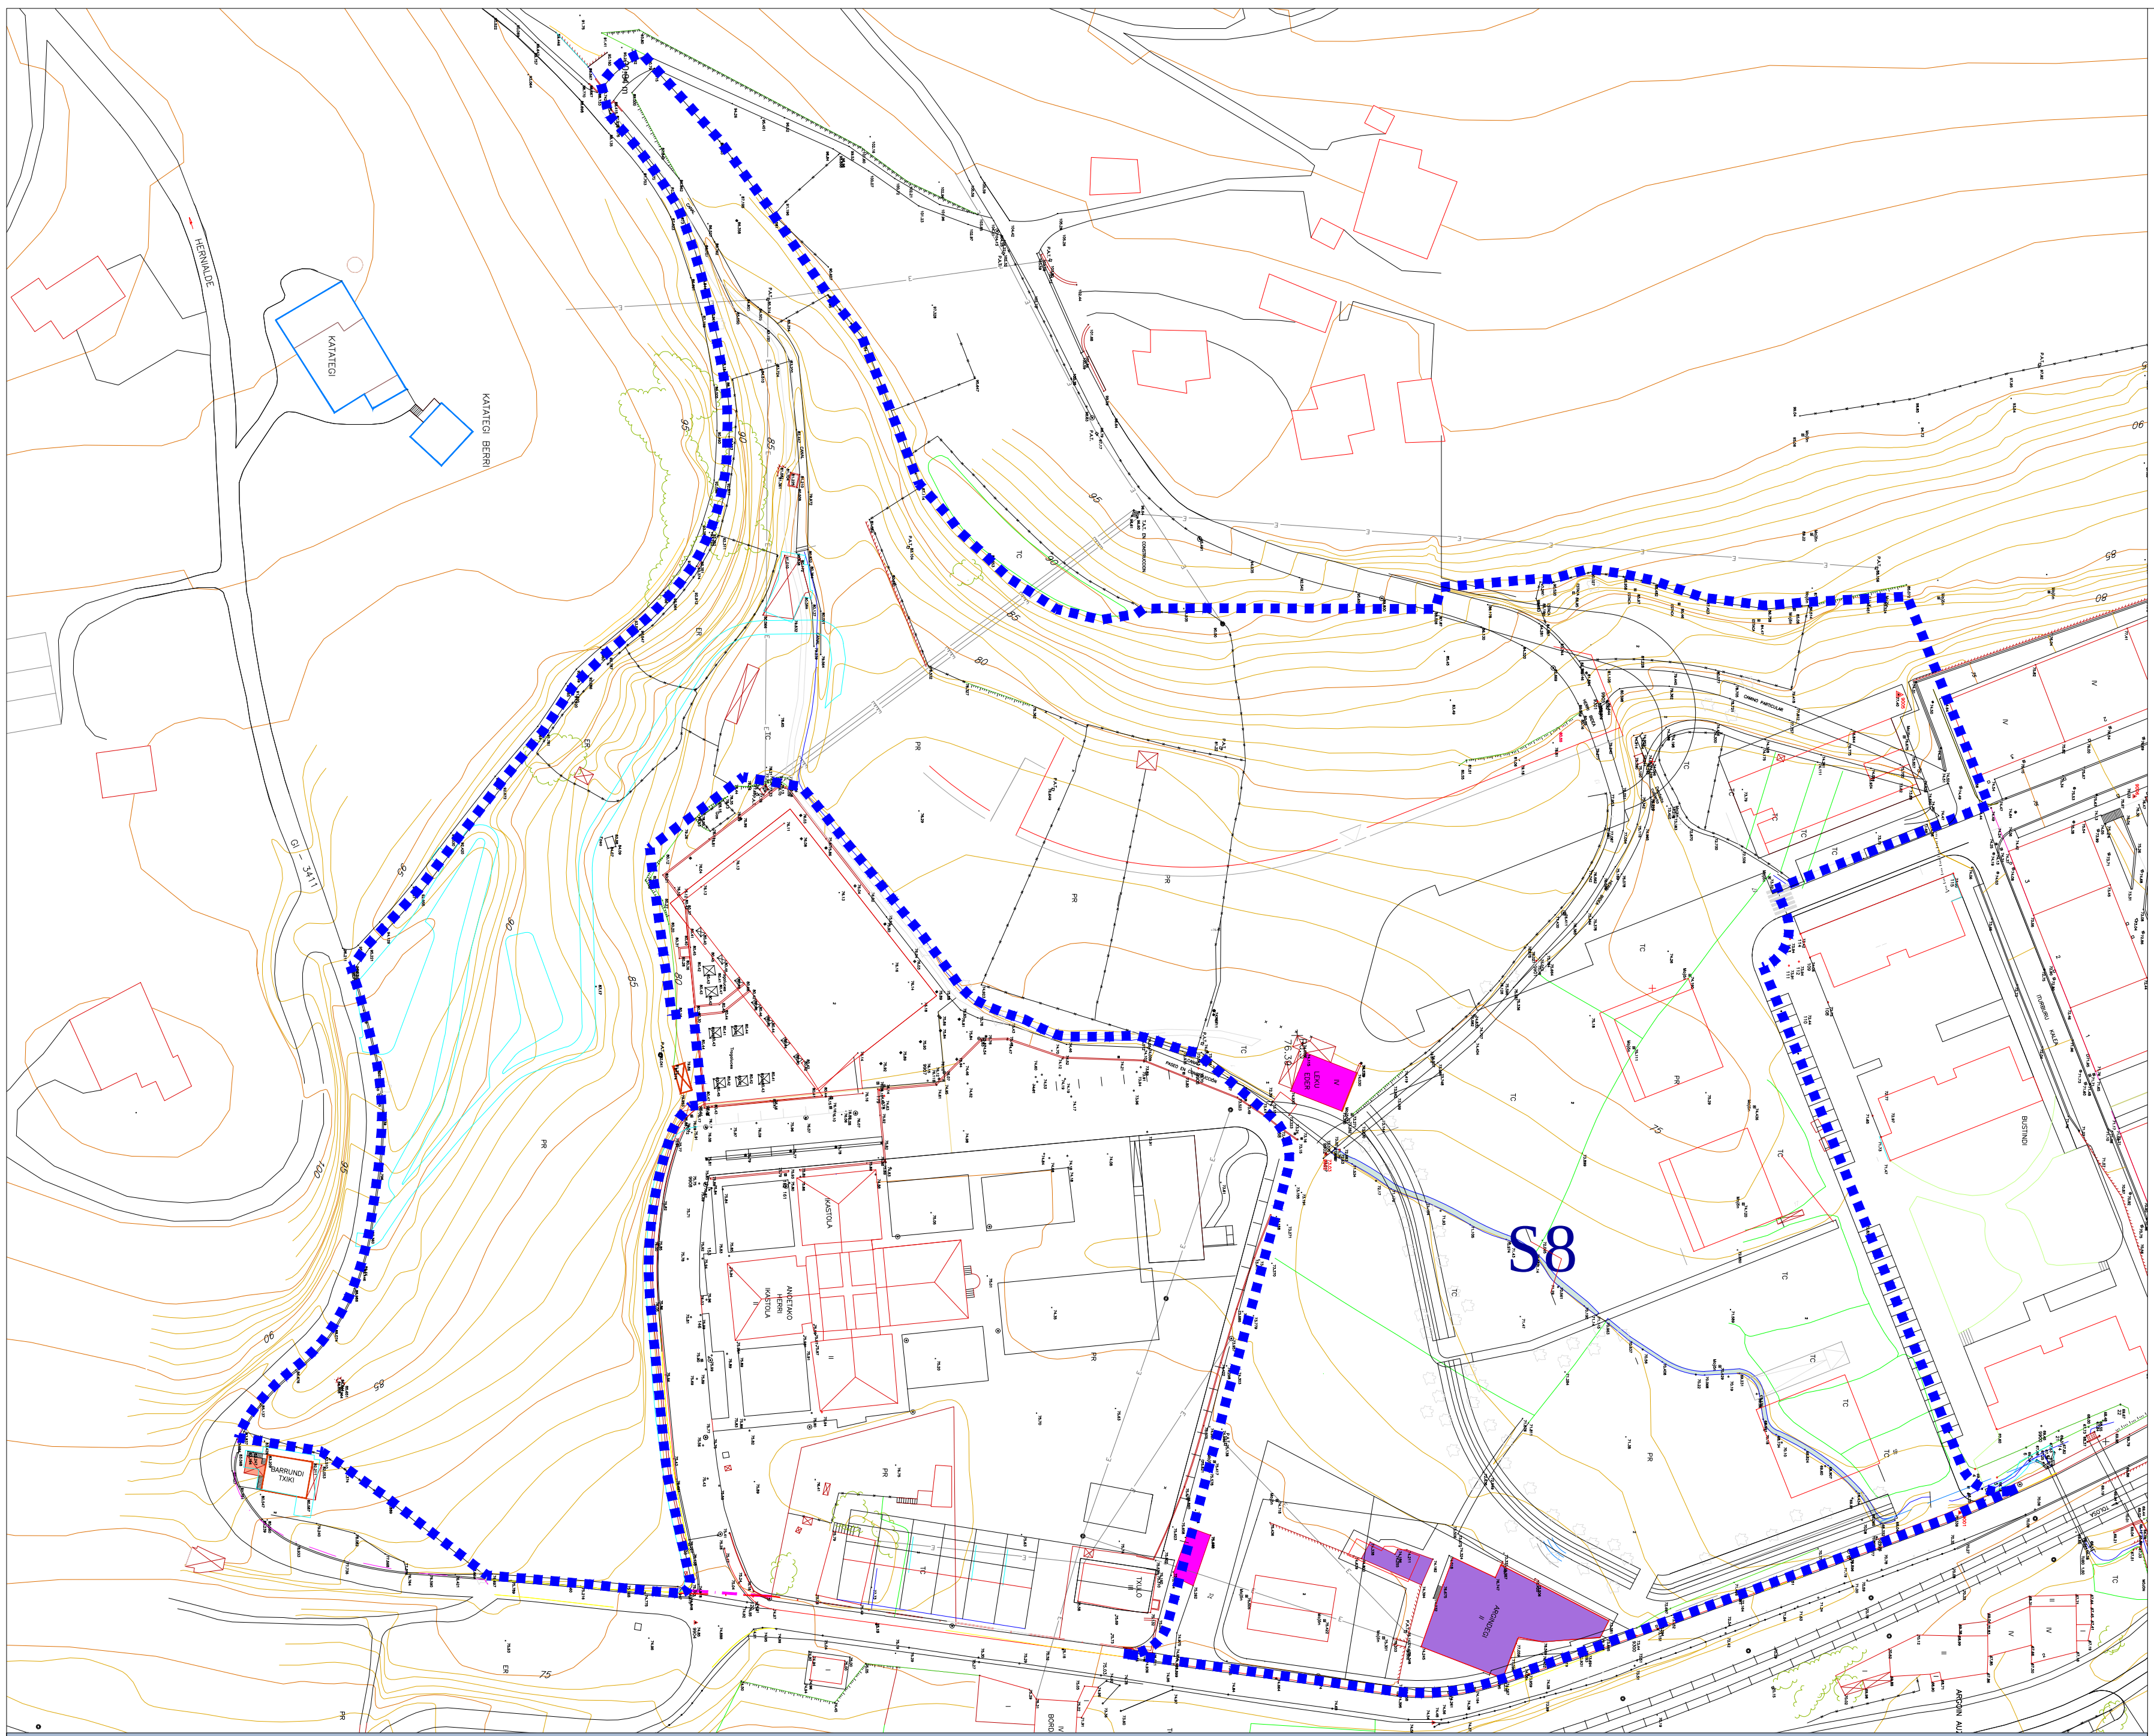

EGUNGO EGOERA
ORDENAZIOZ KANPONKO ERAIKUNTZAK
ESTADO ACTUAL
EDIFICACIONES FUERA DE ORDENACIÓN

**PGOU Anoeta**


ANOETAKO HIRI-ANTOLAMENDURAKO PLAN OROKORRA
PLAN GENERAL DE ORDENACIÓN URBANA DE ANOETA

aprobación definitiva

ORDENAZIOZ KANPONKO ERAIKUNTZAK
EDIFICACIONES FUERA DE ORDENACIÓN


HIRI PLANANTZAREN EREZ
DISCONTINUO CON EL PLANEAMIENTO

JARDIN-UNITATEAREN MUGA
LÍMITE DE UNIDAD DE ACTUACIÓN

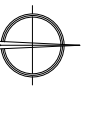


ERABITZLEAREN ENBURE (PROYECTO COTIZADO Nº 8801) IN C.O.A.V.R.
URBAIN-ENBURE (PROYECTO COTIZADO Nº 4218) IN C.O.A.V.R.

CUDARRA LAGIA: P.º 2040 TOLISA

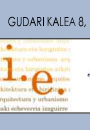

ESKALA:
1/1.000
ESCALA:
2018 AZARRA
NOVIEMBRE 2018

PLANO ENBURA
SECTOR
8
PLANO Nº 1

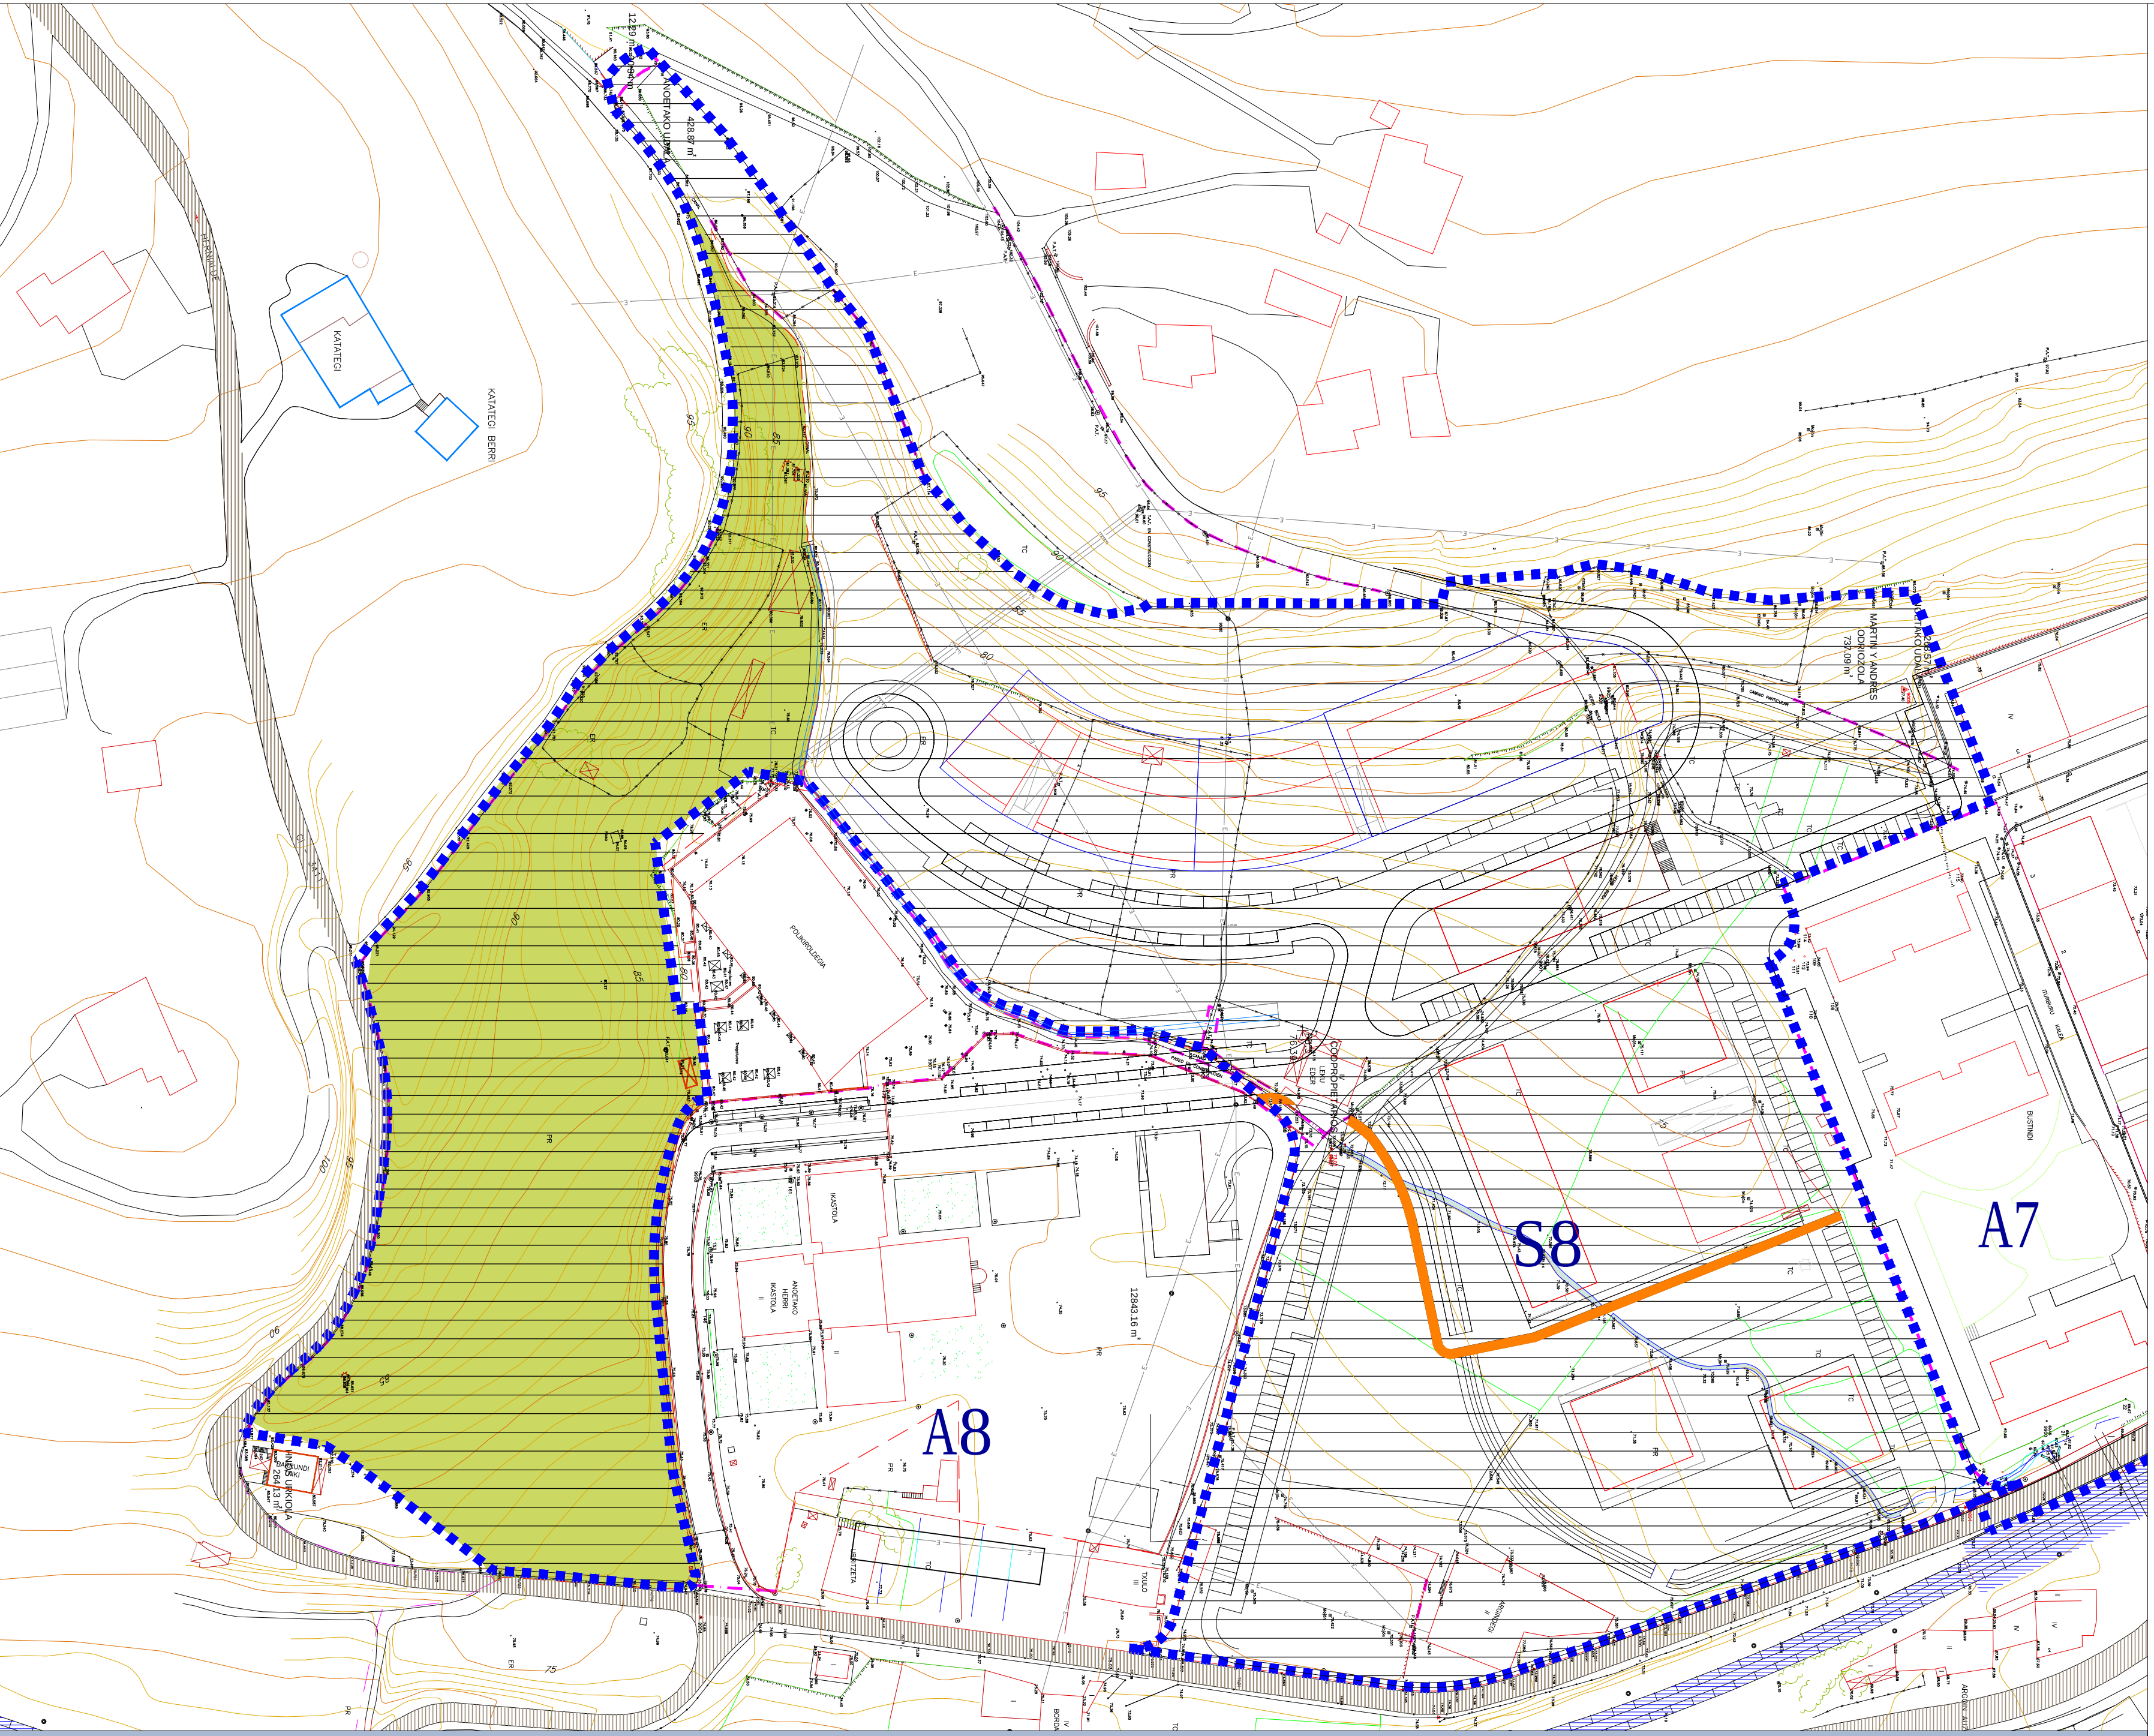

ZONIFIKAZIOA GLOBALA
HIRI-LUZORUA ETA LURZORU URBANIZAGARRIA
ZONIFICACION GLOBAL
SUELO URBANO Y URBANIZABLE

**PGOU Anoeta**

ANOETAKO HIRI-ANTOLAMENDURAKO PLAN OROKORRA
PLAN GENERAL DE ORDENACIÓN URBANA DE ANOETA

aprobación definitiva

EREBUAREN MUGA
LÍMITE DE ÁREAS

BOTEGI PARTELA
PARCELA RESIDENCIAL

LORATEGIAK ETA PARKEAK
PARQUES Y JARDINES

PROBINTIAL BIDEAK
VÍAS PROVINCIALES

HIRI BOTIGA-URBANIZAGARRIA
SUELO URBANIZABLE RESIDENCIAL

ZIKLISTA KOMUNIKAZIO BIDE SISTEMA OROKORRA
SISTEMA GENERAL DE COMUNICACIÓN VÍAS CICLISTAS



ERABITZLEAREN ENBURE (PROYECTO COTIZADO Nº 8801) IN C.O.A.V.R.
URBAIN-ENBURE (PROYECTO COTIZADO Nº 4218) IN C.O.A.V.R.

CUDARRA LAGIA: P.º 2040 TOLISA



ESKALA:
1/1.000
ESCALA:
2018 AZARRA
NOVIEMBRE 2018

PLANO ENBURA
SECTOR
8
PLANO Nº 2